


東西幕

東西幕

- 格納B2
- 格納B1
- HorizontB2
- HorizontB1 白PVC
- B 31 大黒幕
- B 30 袖幕
- B 29 文字
- B 28
- B 27
- UH
- B 26 袖幕
- B 25 文字
- B 24
- B 23
- B 22
- LB 4
- B 21 引割幕
- B 20 文字
- B 19
- B 18
- B 17
- B 16
- LB 3
- B 15 引割幕
- B 14 文字
- B 13
- B 12
- B 11
- B 10
- LB 2
- B 9 袖幕
- B 8 文字
- B 7
- B 6
- B 5
- B 4
- LB 1
- B 3 袖幕
- B 2 文字
- B 1
- 暗転幕
- 引割縦機
- 縦機
- 防火シャッター

プロサス

客サス

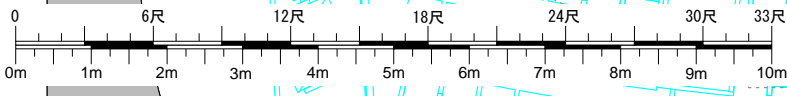


**東京芸術劇場**  
 Tokyo Metropolitan Theatre

プレイハウス平面図  
 Last Updated: 2013. Sep. 01

〒171-0021 東京都豊島区西池袋1-8-1  
 TEL 03-5391-2111 FAX 03-5391-2215

公演名	/
File No.	/
演出	/
美術	/
舞台監督	/
照明	/
音響	/
Scale	1:100 (A3)
Date	/ /

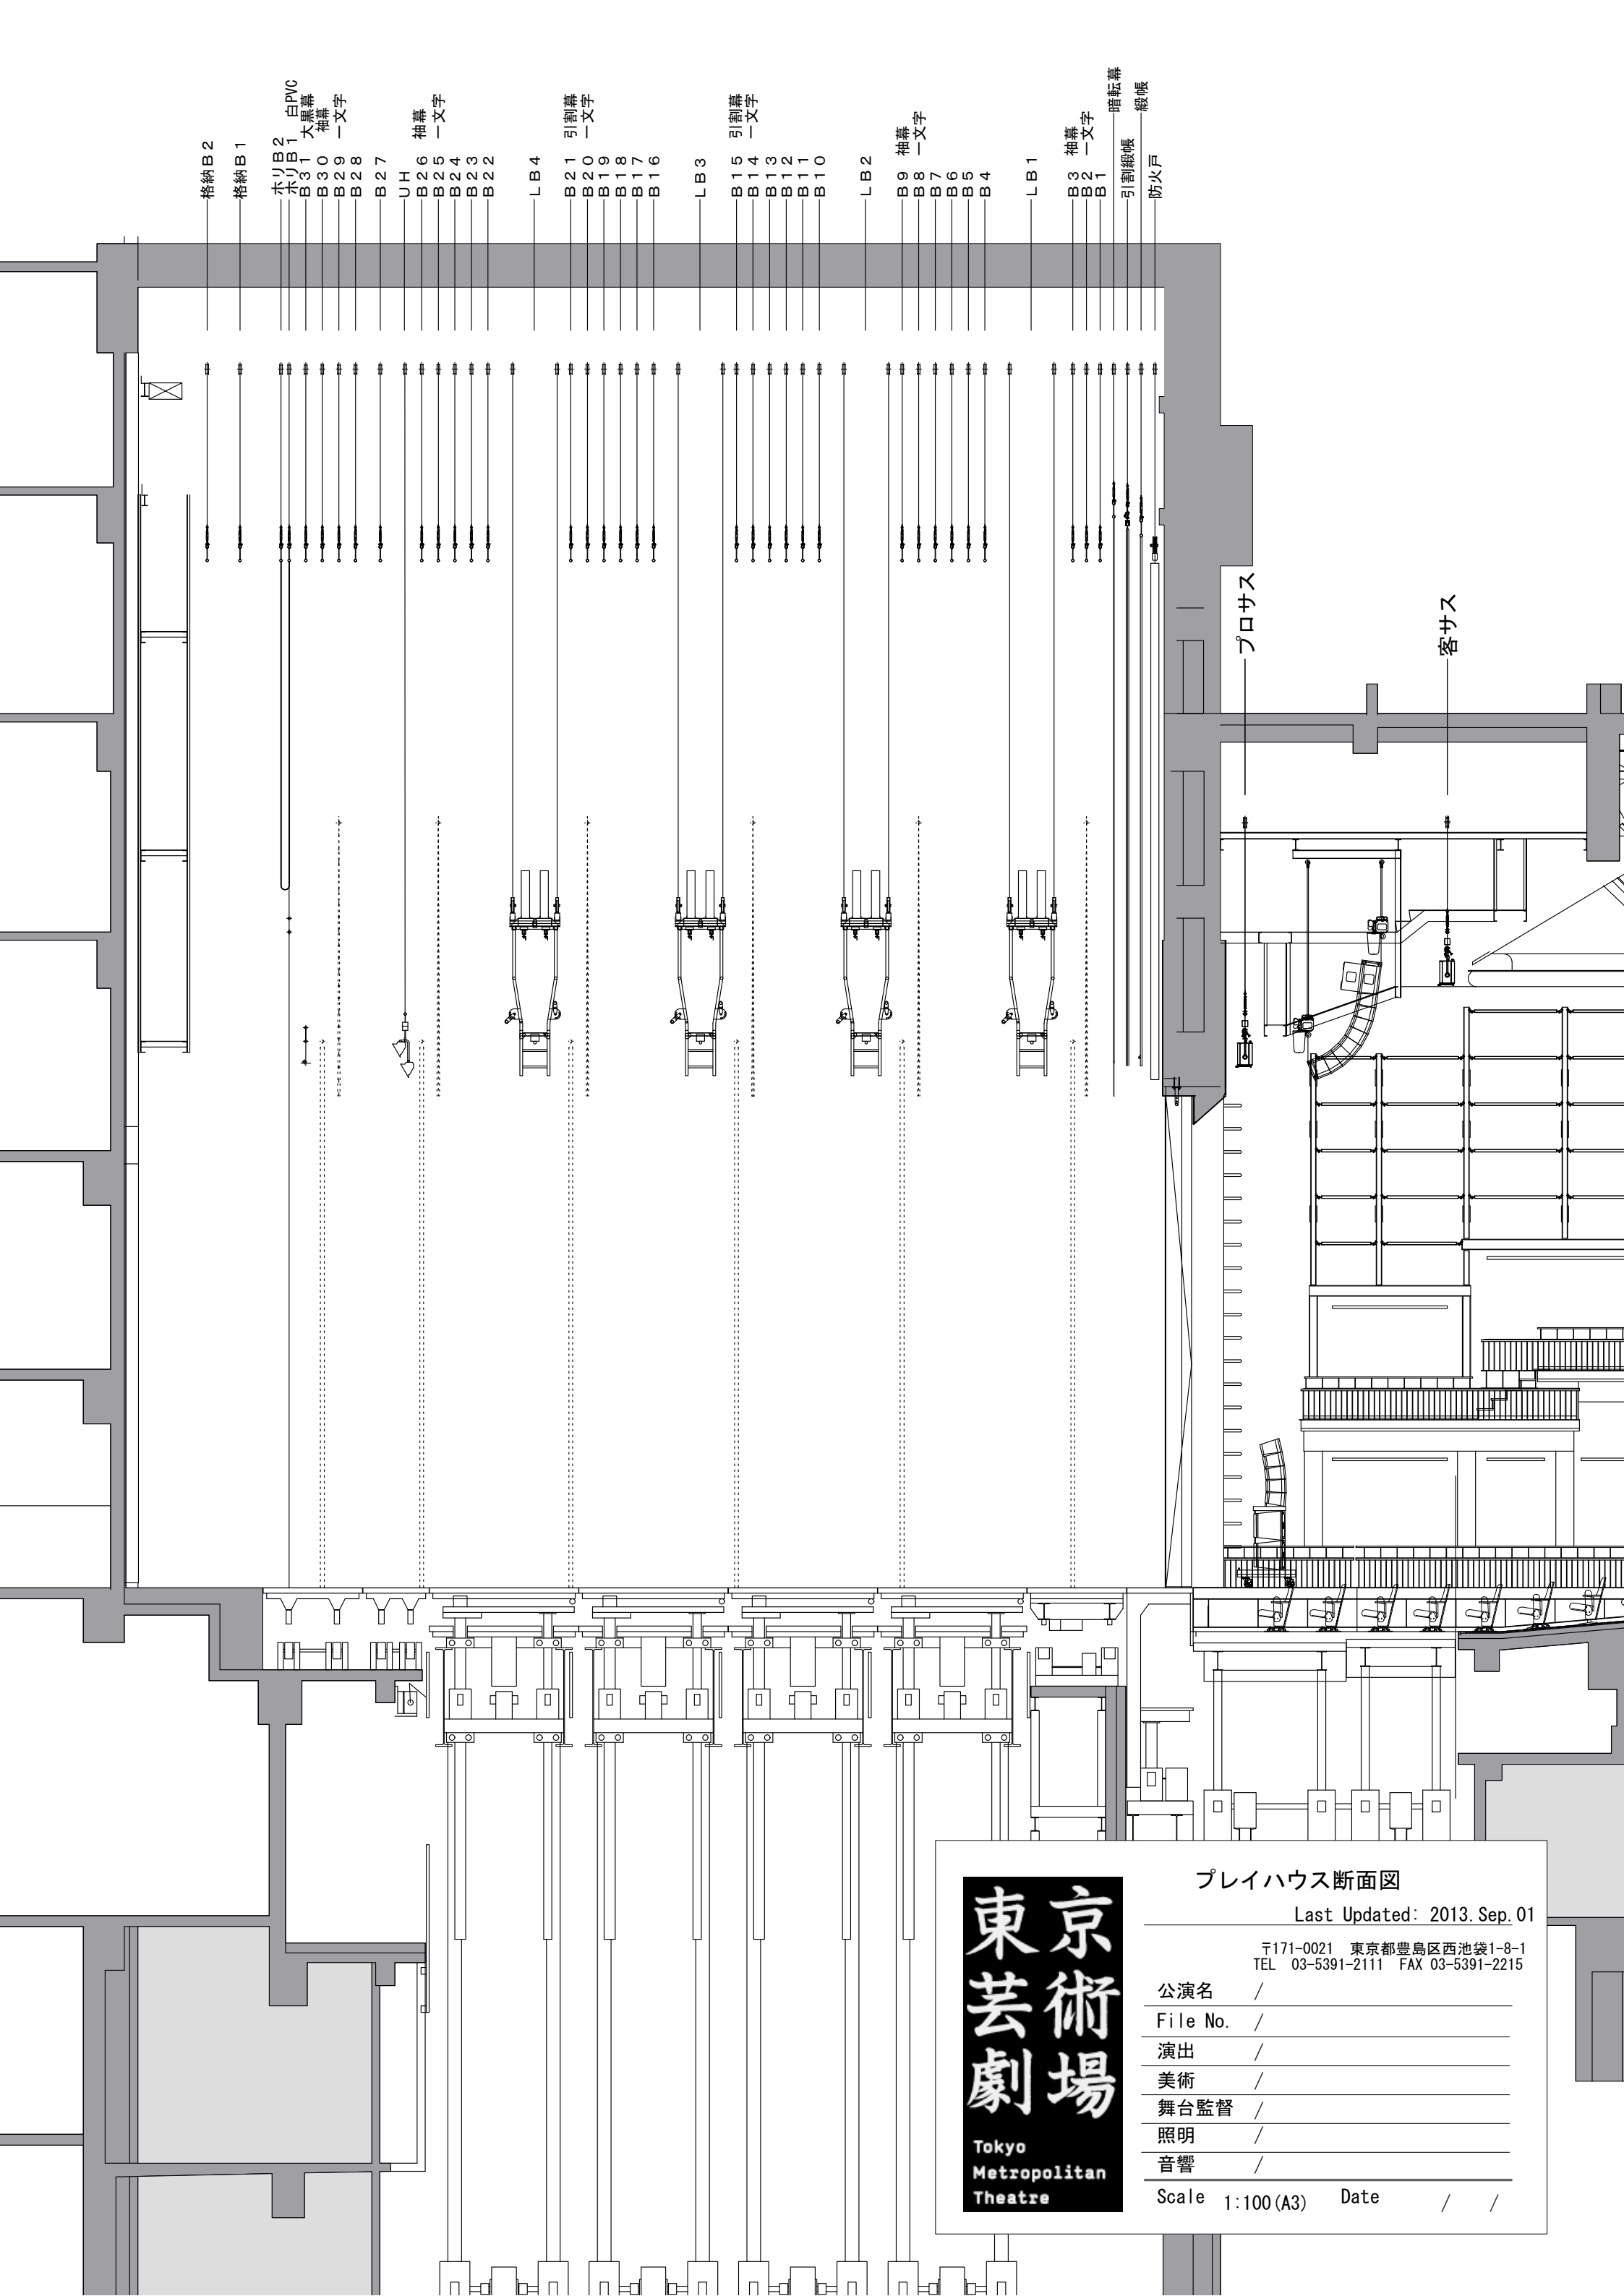

格納B2  
 格納B1  
 ホリB2 白PVC  
 ホリB1 大黒幕  
 B31 袖幕  
 B30 一文字  
 B29  
 B28  
 B27  
 UH  
 袖幕  
 B26 一文字  
 B25  
 B24  
 B23  
 B22  
 LB4  
 B21 引割幕  
 B20 一文字  
 B19  
 B18  
 B17  
 B16  
 LB3  
 B15 引割幕  
 B14 一文字  
 B13  
 B12  
 B11  
 B10  
 LB2  
 B9 袖幕  
 B8 一文字  
 B7  
 B6  
 B5  
 B4  
 LB1  
 B3 袖幕  
 B2 一文字  
 B1  
 引割幕  
 暗転幕  
 縦帳  
 防火戸

プロサス

客サス

東京  
芸術  
劇場

Tokyo  
Metropolitan  
Theatre

**プレイハウス断面図**  
 Last Updated: 2013. Sep. 01  
 〒171-0021 東京都豊島区西池袋1-8-1  
 TEL 03-5391-2111 FAX 03-5391-2215

公演名	/
File No.	/
演出	/
美術	/
舞台監督	/
照明	/
音響	/
Scale 1:100 (A3)	Date / /